

ПЛАНЫ МАШИНОМЕСТ И КЛАДОВОК


**МНОГОФУНКЦИОНАЛЬНЫЙ ЖИЛОЙ
КОМПЛЕКС В СОСТАВЕ ТПУ "ДМИТРОВСКАЯ"**

по адресу: Москва, САО, Дмитровское шоссе, вл. 1

Подземная автостоянка. Стилобат.



МОСКВА 2019

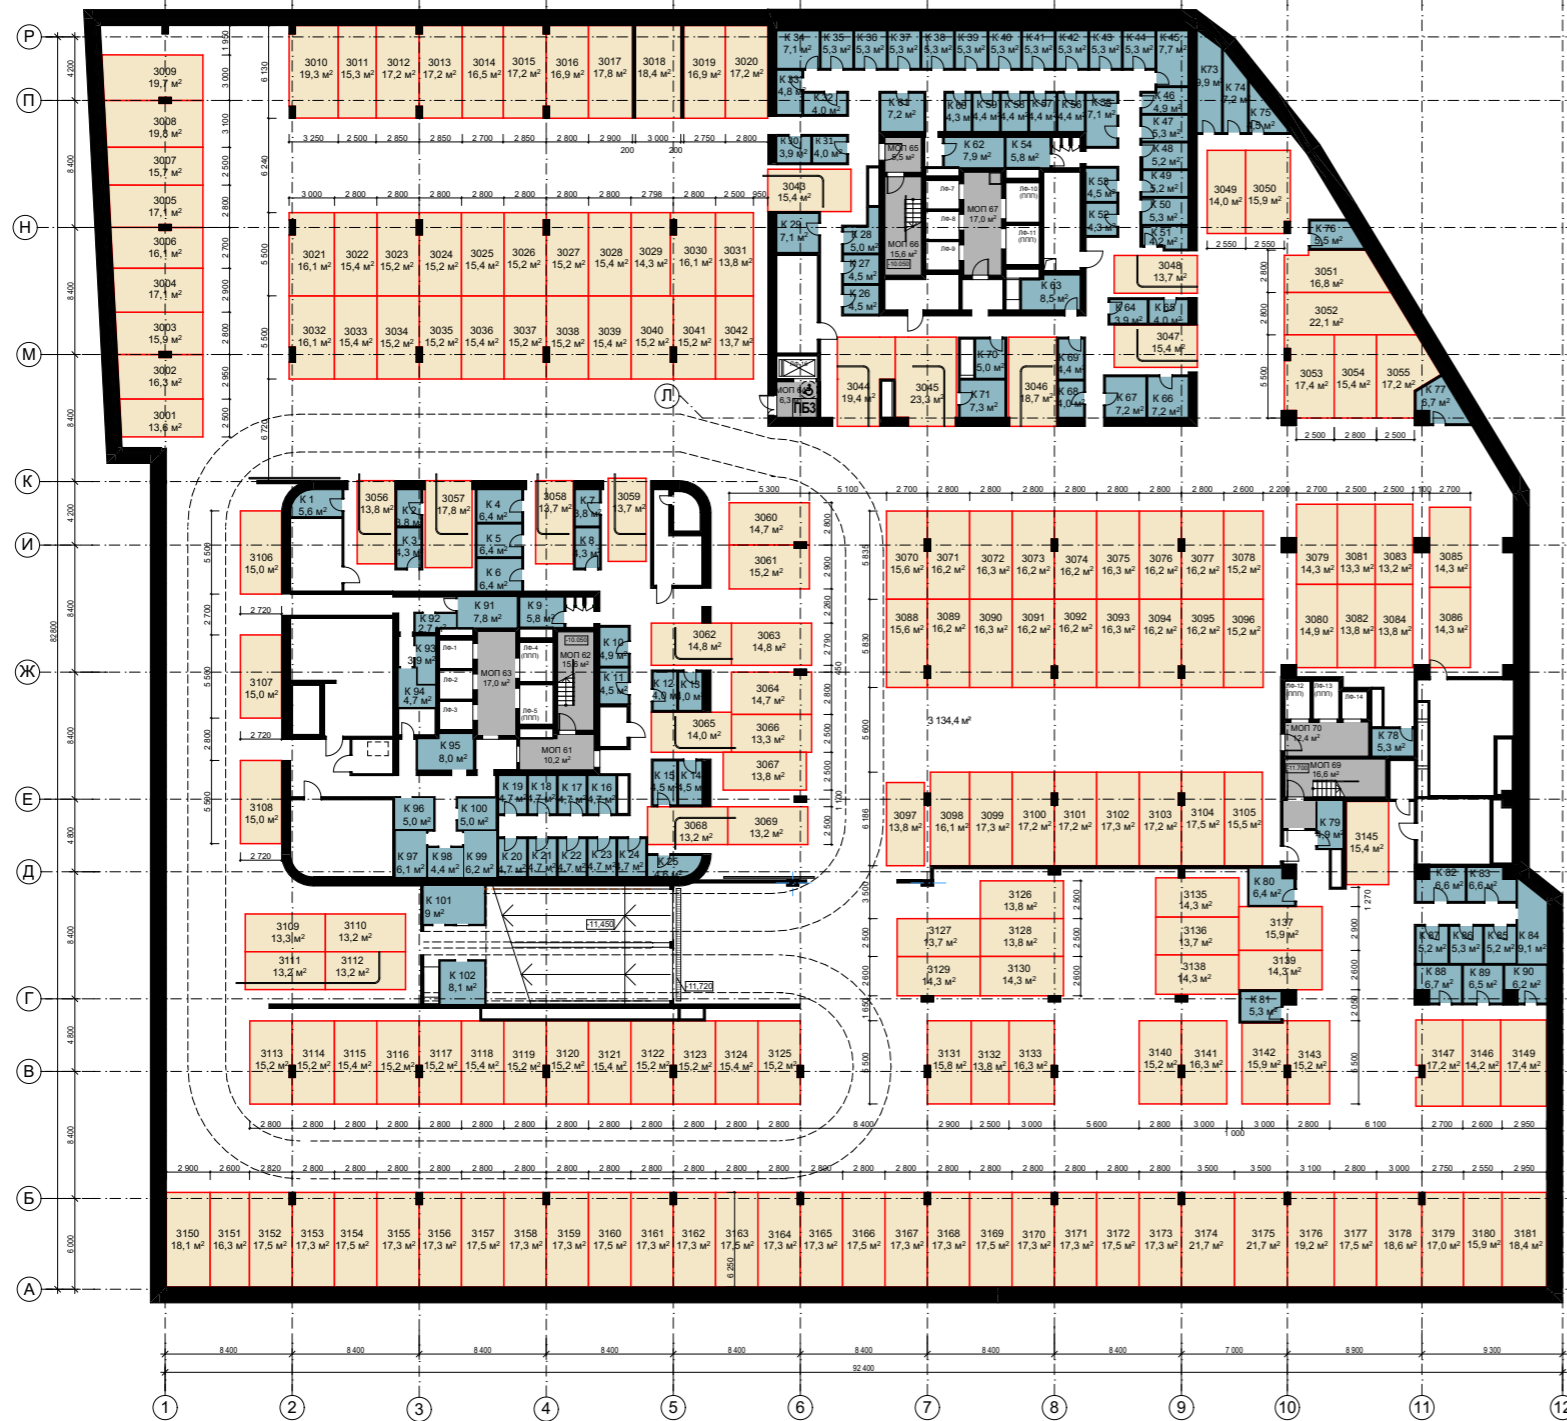


№п/п	Название	Площадь	№п/п	Название	Площадь	№п/п	Название	Площадь	№п/п	Название	Площадь
3001	Машиноместо	13,6	3049	Машиноместо	14,0	3098	Машиноместо	16,1	3149	Машиноместо	17,4
3002	Машиноместо	16,3	3050	Машиноместо	15,9	3099	Машиноместо	17,3	3150	Машиноместо	18,1
3003	Машиноместо	15,9	3051	Машиноместо	16,8	3100	Машиноместо	17,2	3151	Машиноместо	16,3
3004	Машиноместо	17,1	3052	Машиноместо	22,1	3101	Машиноместо	17,2	3152	Машиноместо	17,5
3005	Машиноместо	17,1	3053	Машиноместо	17,4	3102	Машиноместо	17,3	3153	Машиноместо	17,3
3006	Машиноместо	16,1	3054	Машиноместо	15,4	3103	Машиноместо	17,2	3154	Машиноместо	17,5
3007	Машиноместо	15,7	3055	Машиноместо	17,2	3104	Машиноместо	17,5	3155	Машиноместо	17,3
3008	Машиноместо	19,8	3056	Машиноместо	13,8	3105	Машиноместо	15,5	3156	Машиноместо	17,3
3009	Машиноместо	19,7	3057	Машиноместо	17,8	3106	Машиноместо	15,0	3157	Машиноместо	17,5
3010	Машиноместо	19,3	3058	Машиноместо	13,7	3107	Машиноместо	15,0	3158	Машиноместо	17,3
3011	Машиноместо	15,3	3059	Машиноместо	13,7	3108	Машиноместо	15,0	3159	Машиноместо	17,3
3012	Машиноместо	17,2	3060	Машиноместо	14,7	3109	Машиноместо	13,3	3160	Машиноместо	17,5
3013	Машиноместо	17,2	3061	Машиноместо	15,2	3110	Машиноместо	13,2	3161	Машиноместо	17,3
3014	Машиноместо	16,5	3062	Машиноместо	14,8	3111	Машиноместо	13,2	3162	Машиноместо	17,3
3015	Машиноместо	17,2	3063	Машиноместо	14,8	3112	Машиноместо	13,2	3163	Машиноместо	17,5
3016	Машиноместо	16,9	3064	Машиноместо	14,7	3113	Машиноместо	15,2	3164	Машиноместо	17,3
3017	Машиноместо	17,8	3065	Машиноместо	14,0	3114	Машиноместо	15,2	3165	Машиноместо	17,3
3018	Машиноместо	18,4	3066	Машиноместо	13,3	3115	Машиноместо	15,4	3166	Машиноместо	17,5
3019	Машиноместо	16,9	3067	Машиноместо	13,8	3116	Машиноместо	15,2	3167	Машиноместо	17,3
3020	Машиноместо	17,2	3068	Машиноместо	13,2	3117	Машиноместо	15,2	3168	Машиноместо	17,3
3021	Машиноместо	16,1	3069	Машиноместо	13,2	3118	Машиноместо	15,4	3169	Машиноместо	17,5
3022	Машиноместо	15,4	3070	Машиноместо	15,6	3119	Машиноместо	15,2	3170	Машиноместо	17,3
3023	Машиноместо	15,2	3071	Машиноместо	16,2	3120	Машиноместо	15,2	3171	Машиноместо	17,3
3024	Машиноместо	15,2	3072	Машиноместо	16,3	3121	Машиноместо	15,4	3172	Машиноместо	17,5
3025	Машиноместо	15,4	3073	Машиноместо	16,2	3122	Машиноместо	15,2	3173	Машиноместо	17,3
3026	Машиноместо	15,2	3074	Машиноместо	16,2	3123	Машиноместо	15,2	3174	Машиноместо	21,7
3027	Машиноместо	15,2	3075	Машиноместо	16,3	3124	Машиноместо	15,4	3175	Машиноместо	21,7
3028	Машиноместо	15,4	3076	Машиноместо	16,2	3125	Машиноместо	15,2	3176	Машиноместо	19,2
3029	Машиноместо	14,3	3077	Машиноместо	16,2	3126	Машиноместо	13,8	3177	Машиноместо	17,5
3030	Машиноместо	16,1	3078	Машиноместо	15,2	3127	Машиноместо	13,7	3178	Машиноместо	18,6
3031	Машиноместо	13,8	3079	Машиноместо	14,3	3128	Машиноместо	13,8	3179	Машиноместо	17,0
3032	Машиноместо	16,1	3080	Машиноместо	14,9	3129	Машиноместо	14,3	3180	Машиноместо	15,9
3033	Машиноместо	15,4	3081	Машиноместо	13,3	3130	Машиноместо	14,3	3181	Машиноместо	18,4
3034	Машиноместо	15,2	3082	Машиноместо	13,8	3131	Машиноместо	15,8			
3035	Машиноместо	15,2	3083	Машиноместо	13,2	3132	Машиноместо	13,8			
3036	Машиноместо	15,4	3084	Машиноместо	13,8	3133	Машиноместо	16,3			
3037	Машиноместо	15,2	3085	Машиноместо	14,3	3135	Машиноместо	14,3			
3038	Машиноместо	15,2	3086	Машиноместо	14,3	3136	Машиноместо	13,7			
3039	Машиноместо	15,4	3088	Машиноместо	15,6	3137	Машиноместо	15,9			
3040	Машиноместо	15,2	3089	Машиноместо	16,2	3138	Машиноместо	14,3			
3041	Машиноместо	15,2	3090	Машиноместо	16,3	3139	Машиноместо	14,3			
3042	Машиноместо	13,7	3091	Машиноместо	16,2	3140	Машиноместо	15,2			
3043	Машиноместо	15,4	3092	Машиноместо	16,2	3141	Машиноместо	16,3			
3044	Машиноместо	19,4	3093	Машиноместо	16,3	3142	Машиноместо	15,9			
3045	Машиноместо	23,3	3094	Машиноместо	16,2	3143	Машиноместо	15,2			
3046	Машиноместо	18,7	3095	Машиноместо	16,2	3145	Машиноместо	15,4			
3047	Машиноместо	15,4	3096	Машиноместо	15,2	3146	Машиноместо	14,2			
3048	Машиноместо	13,7	3097	Машиноместо	13,8	3147	Машиноместо	17,2			

Условные обозначения

- кладовые жильцов
- машиноместа
- порядковый номер машиноместа
- 3064
15,5 м² — площадь м²
- порядковый номер кладовой
- К 250
6,1 м² — площадь м²

Многофункциональный жилой комплекс в составе ТПУ "Дмитровская" по адресу: Москва, Дмитровское шоссе, вл. 1. Подземная автостоянка. Планы создаваемого объекта.


План -3 этажа.Машиноместа и кладовые жильцов

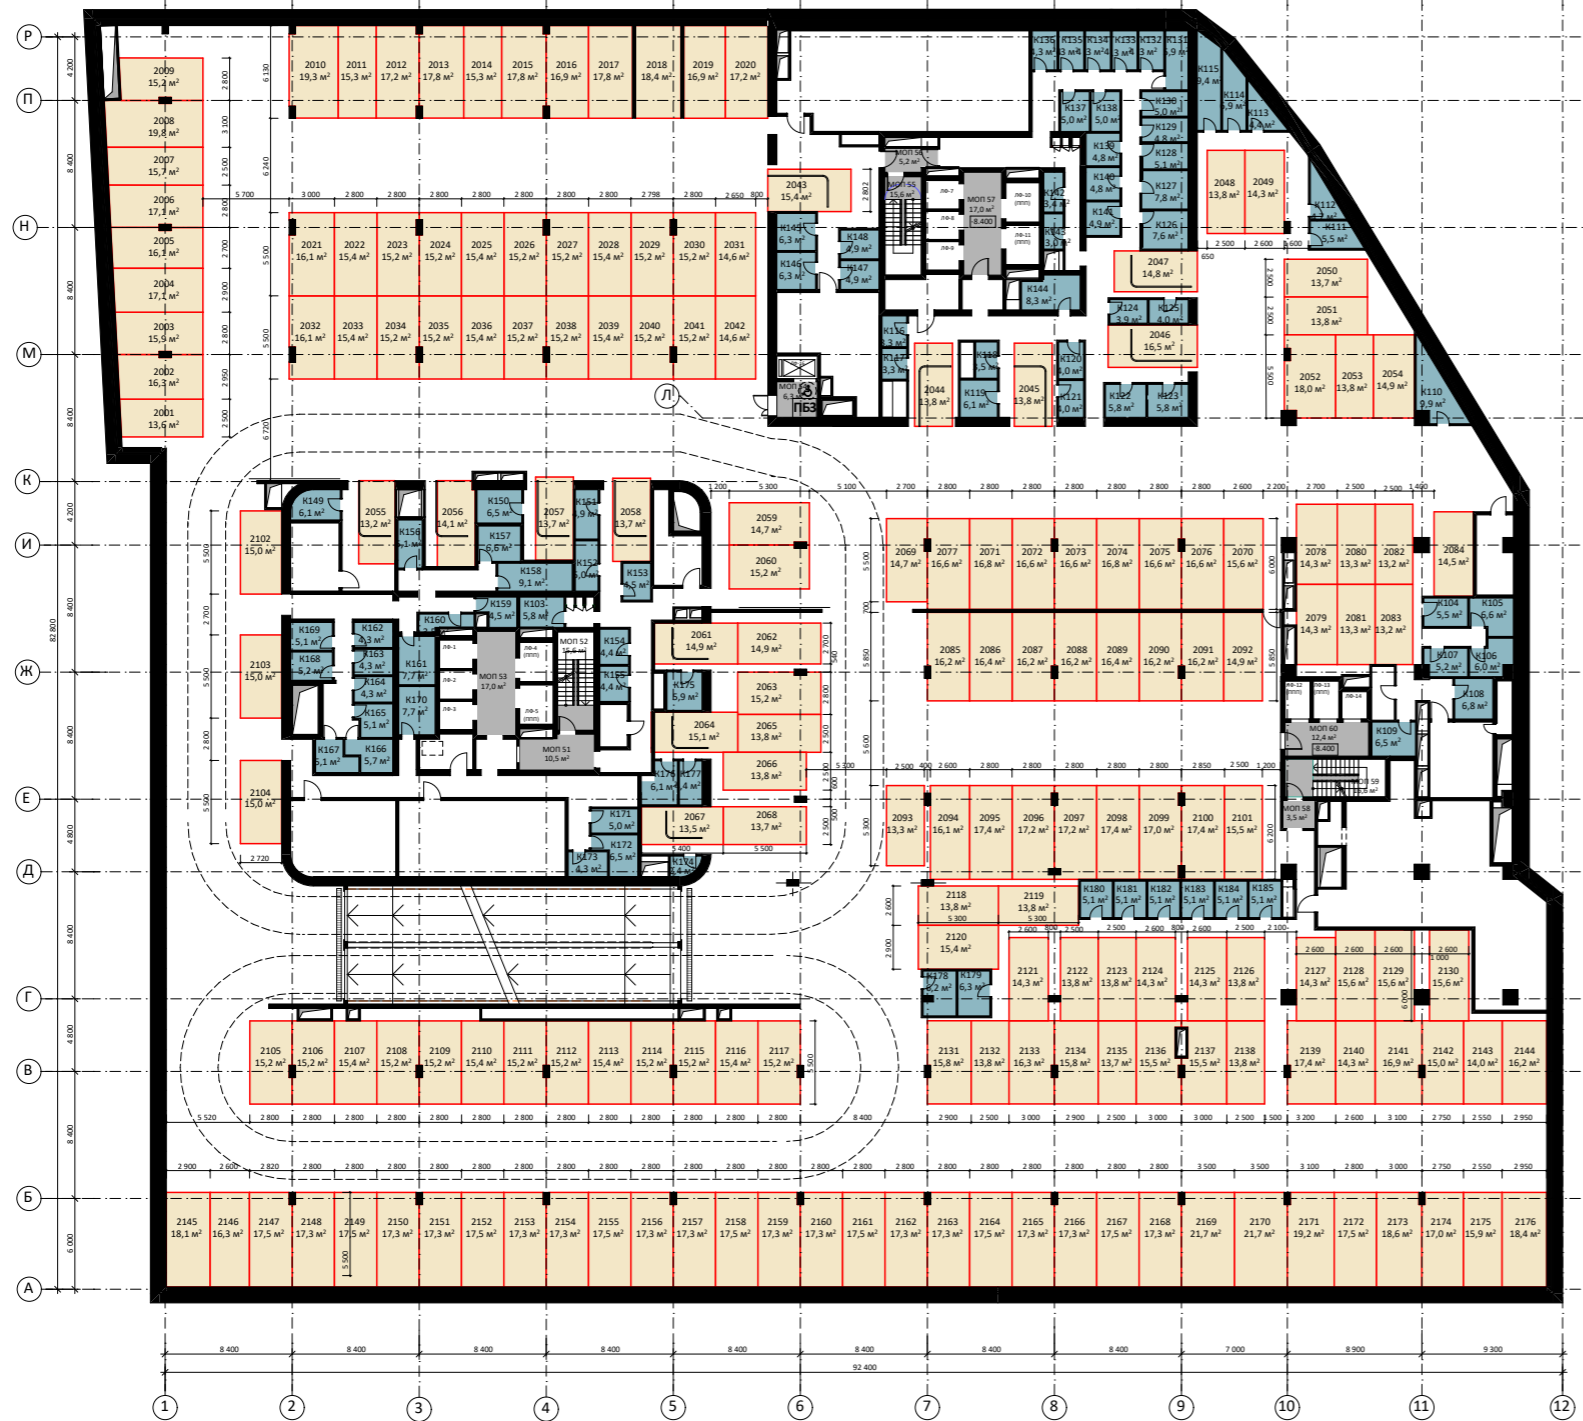

№п/п	Название	Площадь	№п/п	Название	Площадь	№п/п	Название	Площадь
2001	Машиноместо	13,6	2065	Машиноместо	13,8	2129	Машиноместо	15,6
2002	Машиноместо	16,3	2066	Машиноместо	13,8	2130	Машиноместо	15,6
2003	Машиноместо	15,9	2067	Машиноместо	13,5	2131	Машиноместо	15,8
2004	Машиноместо	17,1	2068	Машиноместо	13,7	2132	Машиноместо	13,8
2005	Машиноместо	16,1	2069	Машиноместо	14,7	2133	Машиноместо	16,3
2006	Машиноместо	17,1	2070	Машиноместо	15,6	2134	Машиноместо	15,8
2007	Машиноместо	15,7	2071	Машиноместо	16,8	2135	Машиноместо	13,7
2008	Машиноместо	19,8	2072	Машиноместо	16,6	2136	Машиноместо	15,5
2009	Машиноместо	15,2	2073	Машиноместо	16,6	2137	Машиноместо	15,5
2010	Машиноместо	19,3	2074	Машиноместо	16,8	2138	Машиноместо	13,8
2011	Машиноместо	15,3	2075	Машиноместо	16,6	2139	Машиноместо	17,4
2012	Машиноместо	17,2	2076	Машиноместо	16,6	2140	Машиноместо	14,3
2013	Машиноместо	17,8	2077	Машиноместо	16,6	2141	Машиноместо	16,9
2014	Машиноместо	15,3	2078	Машиноместо	14,3	2142	Машиноместо	15,0
2015	Машиноместо	17,8	2079	Машиноместо	14,3	2143	Машиноместо	14,0
2016	Машиноместо	16,9	2080	Машиноместо	13,3	2144	Машиноместо	16,2
2017	Машиноместо	17,8	2081	Машиноместо	13,3	2145	Машиноместо	18,1
2018	Машиноместо	18,4	2082	Машиноместо	13,2	2146	Машиноместо	16,3
2019	Машиноместо	16,9	2083	Машиноместо	13,2	2147	Машиноместо	17,5
2020	Машиноместо	17,2	2084	Машиноместо	14,5	2148	Машиноместо	17,3
2021	Машиноместо	16,1	2085	Машиноместо	16,2	2149	Машиноместо	17,5
2022	Машиноместо	15,4	2086	Машиноместо	16,4	2150	Машиноместо	17,3
2023	Машиноместо	15,2	2087	Машиноместо	16,2	2151	Машиноместо	17,3
2024	Машиноместо	15,2	2088	Машиноместо	16,2	2152	Машиноместо	17,5
2025	Машиноместо	15,4	2089	Машиноместо	16,4	2153	Машиноместо	17,3
2026	Машиноместо	15,2	2090	Машиноместо	16,2	2154	Машиноместо	17,3
2027	Машиноместо	15,2	2091	Машиноместо	16,2	2155	Машиноместо	17,5
2028	Машиноместо	15,4	2092	Машиноместо	14,9	2156	Машиноместо	17,3
2029	Машиноместо	15,2	2093	Машиноместо	13,3	2157	Машиноместо	17,3
2030	Машиноместо	15,2	2094	Машиноместо	16,1	2158	Машиноместо	17,5
2031	Машиноместо	14,6	2095	Машиноместо	17,4	2159	Машиноместо	17,3
2032	Машиноместо	16,1	2096	Машиноместо	17,2	2160	Машиноместо	17,3
2033	Машиноместо	15,4	2097	Машиноместо	17,2	2161	Машиноместо	17,5
2034	Машиноместо	15,2	2098	Машиноместо	17,4	2162	Машиноместо	17,3
2035	Машиноместо	15,2	2099	Машиноместо	17,0	2163	Машиноместо	17,3
2036	Машиноместо	15,4	2100	Машиноместо	17,4	2164	Машиноместо	17,5
2037	Машиноместо	15,2	2101	Машиноместо	15,5	2165	Машиноместо	17,3
2038	Машиноместо	15,2	2102	Машиноместо	15,0	2166	Машиноместо	17,3
2039	Машиноместо	15,4	2103	Машиноместо	15,0	2167	Машиноместо	17,5
2040	Машиноместо	15,2	2104	Машиноместо	15,0	2168	Машиноместо	17,3
2041	Машиноместо	15,2	2105	Машиноместо	15,2	2169	Машиноместо	21,7
2042	Машиноместо	14,6	2106	Машиноместо	15,2	2170	Машиноместо	21,7
2043	Машиноместо	15,4	2107	Машиноместо	15,4	2171	Машиноместо	19,2
2044	Машиноместо	13,8	2108	Машиноместо	15,2	2172	Машиноместо	17,5
2045	Машиноместо	13,8	2109	Машиноместо	15,2	2173	Машиноместо	18,6
2046	Машиноместо	16,5	2110	Машиноместо	15,4	2174	Машиноместо	17,0
2047	Машиноместо	14,8	2111	Машиноместо	15,2	2175	Машиноместо	15,9
2048	Машиноместо	13,8	2112	Машиноместо	15,2	2176	Машиноместо	18,4
2049	Машиноместо	14,3	2113	Машиноместо	15,4			
2050	Машиноместо	13,7	2114	Машиноместо	15,2			
2051	Машиноместо	13,8	2115	Машиноместо	15,2			
2052	Машиноместо	18,0	2116	Машиноместо	15,4			
2053	Машиноместо	13,8	2117	Машиноместо	15,2			
2054	Машиноместо	14,9	2118	Машиноместо	13,8			
2055	Машиноместо	13,2	2119	Машиноместо	13,8			
2056	Машиноместо	14,1	2120	Машиноместо	15,4			
2057	Машиноместо	13,7	2121	Машиноместо	14,3			
2058	Машиноместо	13,7	2122	Машиноместо	13,8			
2059	Машиноместо	14,7	2123	Машиноместо	13,8			
2060	Машиноместо	15,2	2124	Машиноместо	14,3			
2061	Машиноместо	14,9	2125	Машиноместо	14,3			
2062	Машиноместо	14,9	2126	Машиноместо	13,8			
2063	Машиноместо	15,2	2127	Машиноместо	14,3			
2064	Машиноместо	15,1	2128	Машиноместо	15,6			


Условные обозначения

- кладовые жильцов
- машиноместа

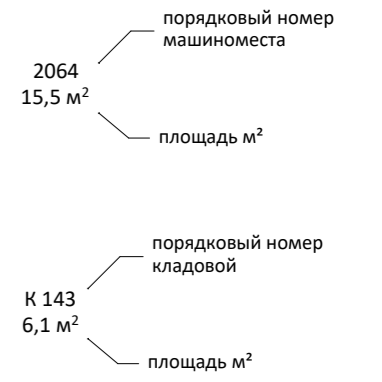

Многофункциональный жилой комплекс в составе ТПУ "Дмитровская" по адресу: Москва, Дмитровское шоссе, вл. 1. Подземная автостоянка. Планы создаваемого объекта.

План -2 этажа. Машиноместа и кладовые жильцов.

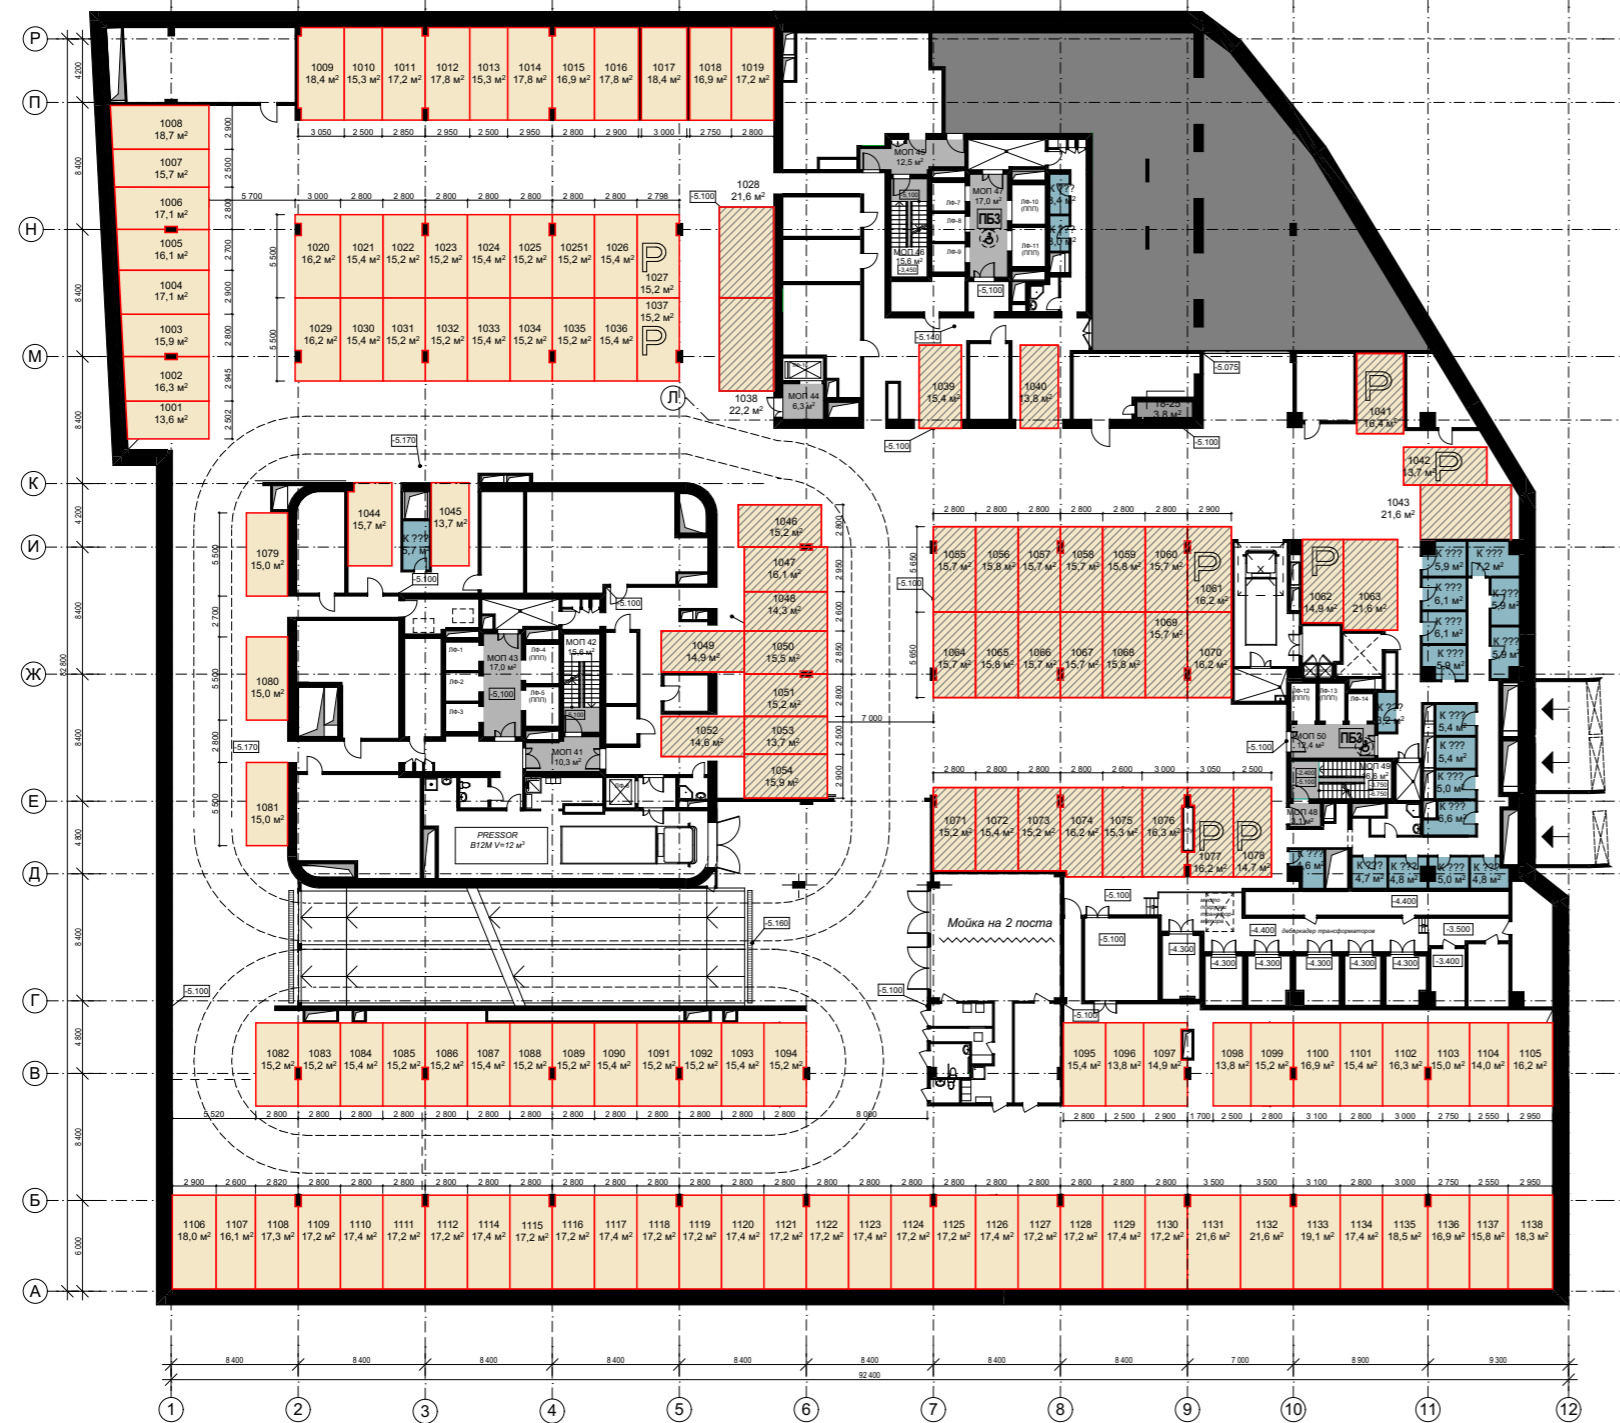

№п/п	Название	Площадь	№п/п	Название	Площадь
1001	Машиноместо	13,6	1071	Машиноместо	15,2
1002	Машиноместо	16,3	1072	Машиноместо	15,4
1003	Машиноместо	15,9	1073	Машиноместо	15,2
1004	Машиноместо	17,1	1074	Машиноместо	16,2
1005	Машиноместо	16,1	1075	Машиноместо	15,3
1006	Машиноместо	17,1	1076	Машиноместо	16,3
1007	Машиноместо	15,7	1077	Машиноместо	16,2
1008	Машиноместо	18,7	1078	Машиноместо	14,7
1009	Машиноместо	18,4	1079	Машиноместо	15,0
1010	Машиноместо	15,3	1080	Машиноместо	15,0
1011	Машиноместо	17,2	1081	Машиноместо	15,0
1012	Машиноместо	17,8	1082	Машиноместо	15,2
1013	Машиноместо	15,3	1083	Машиноместо	15,2
1014	Машиноместо	17,8	1084	Машиноместо	15,4
1015	Машиноместо	16,9	1085	Машиноместо	15,2
1016	Машиноместо	17,8	1086	Машиноместо	15,2
1017	Машиноместо	18,4	1087	Машиноместо	15,4
1018	Машиноместо	16,9	1088	Машиноместо	15,2
1019	Машиноместо	17,2	1089	Машиноместо	15,2
1020	Машиноместо	16,2	1090	Машиноместо	15,4
1021	Машиноместо	15,4	1091	Машиноместо	15,2
1022	Машиноместо	15,2	1092	Машиноместо	15,2
1023	Машиноместо	15,2	1093	Машиноместо	15,4
1024	Машиноместо	15,4	1094	Машиноместо	15,2
1025	Машиноместо	15,2	1095	Машиноместо	15,4
1026	Машиноместо	15,4	1096	Машиноместо	13,8
1027	Машиноместо	15,2	1097	Машиноместо	14,9
1028	Машиноместо	21,6	1098	Машиноместо	13,8
1029	Машиноместо	16,2	1099	Машиноместо	15,2
1030	Машиноместо	15,4	1100	Машиноместо	16,9
1031	Машиноместо	15,2	1101	Машиноместо	15,4
1032	Машиноместо	15,2	1102	Машиноместо	16,3
1033	Машиноместо	15,4	1103	Машиноместо	15,0
1034	Машиноместо	15,2	1104	Машиноместо	14,0
1035	Машиноместо	15,2	1105	Машиноместо	16,2
1036	Машиноместо	15,4	1106	Машиноместо	18,0
1037	Машиноместо	15,2	1107	Машиноместо	16,1
1038	Машиноместо	22,2	1108	Машиноместо	17,3
1039	Машиноместо	15,4	1109	Машиноместо	17,2
1040	Машиноместо	13,8	1110	Машиноместо	17,4
1041	Машиноместо	16,4	1111	Машиноместо	17,2
1042	Машиноместо	13,7	1112	Машиноместо	17,2
1043	Машиноместо	21,6	1114	Машиноместо	17,4
1044	Машиноместо	15,7	1115	Машиноместо	17,2
1045	Машиноместо	13,7	1116	Машиноместо	17,2
1046	Машиноместо	15,2	1117	Машиноместо	17,4
1047	Машиноместо	16,1	1118	Машиноместо	17,2
1048	Машиноместо	14,3	1119	Машиноместо	17,2
1049	Машиноместо	14,9	1120	Машиноместо	17,4
1050	Машиноместо	15,5	1121	Машиноместо	17,2
1051	Машиноместо	15,2	1122	Машиноместо	17,2
1052	Машиноместо	14,6	1123	Машиноместо	17,4
1053	Машиноместо	13,7	1124	Машиноместо	17,2
1054	Машиноместо	15,9	1125	Машиноместо	17,2
1055	Машиноместо	15,7	1126	Машиноместо	17,4
1056	Машиноместо	15,8	1127	Машиноместо	17,2
1057	Машиноместо	15,7	1128	Машиноместо	17,2
1058	Машиноместо	15,7	1129	Машиноместо	17,4
1059	Машиноместо	15,8	1130	Машиноместо	17,2
1060	Машиноместо	15,7	1131	Машиноместо	21,6
1061	Машиноместо	16,2	1132	Машиноместо	21,6
1062	Машиноместо	14,9	1133	Машиноместо	19,1
1063	Машиноместо	21,6	1134	Машиноместо	17,4
1064	Машиноместо	15,7	1135	Машиноместо	18,5
1065	Машиноместо	15,8	1136	Машиноместо	16,9
1066	Машиноместо	15,7	1137	Машиноместо	15,8
1067	Машиноместо	15,7	1138	Машиноместо	18,3
1068	Машиноместо	15,8	10251	Машиноместо	15,2
1069	Машиноместо	15,7			
1070	Машиноместо	16,2			

- Условные обозначения
- кладовые жильцов
 - машиноместа
 - гостевые машиноместа
- 1064
15,5 м²
- порядковый номер машиноместа
— площадь м²
- К 007
6,1 м²
- порядковый номер кладовой
— площадь м²