


Согласовано	
Взам. инв. №	
Лист №	
Инв. № подл.	

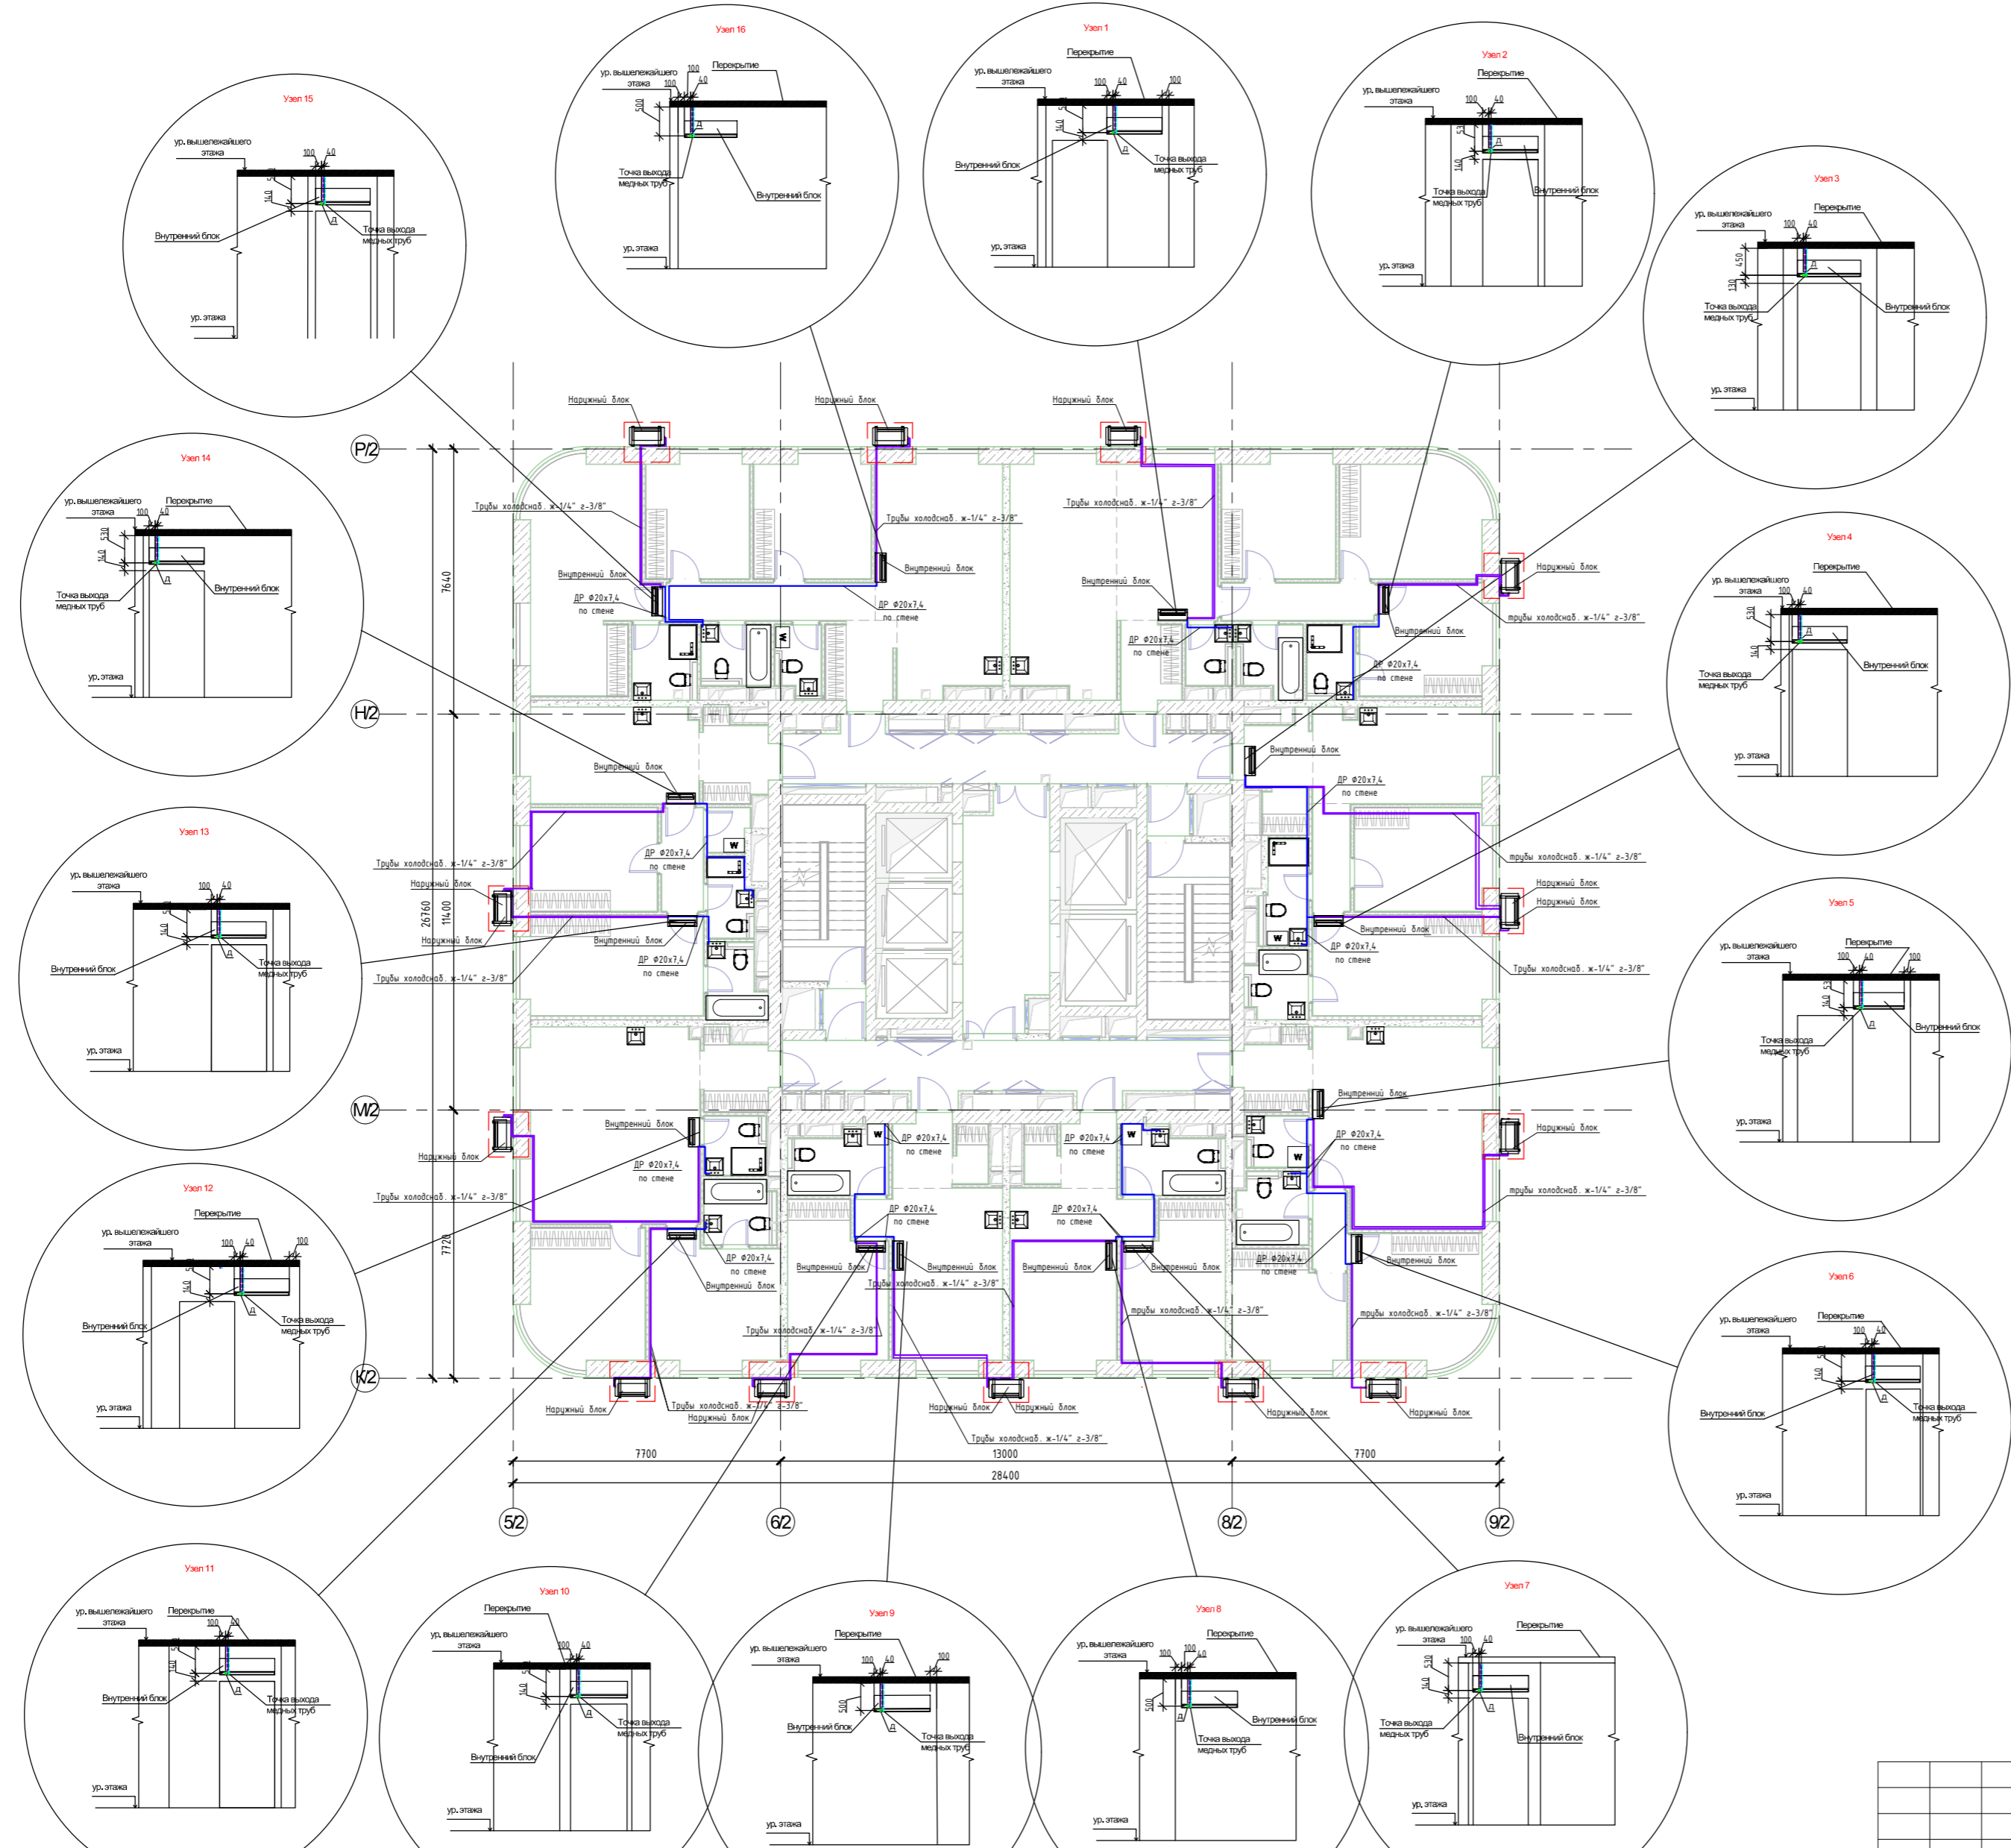

Изм.	Кол.ч.	Лист	№ док.	Подпись	Дата
Разработал	Адамалиев О				25.05.21
Проверил	Гюля Карау				25.05.21

108/18-ГК-К2-ХС

Многофункциональный административно-жилой комплекс в составе ТПУ "Дмитровская"
по адресу: г. Москва, Дмитровское шоссе, вл. 1

Стандия	Лист	Листов
ИД	36	

Корпус 2. Системы кондиционирования

План 36 этажа

Gimtas
www.gimtas.ru
Формат А2