


# 16 этажа

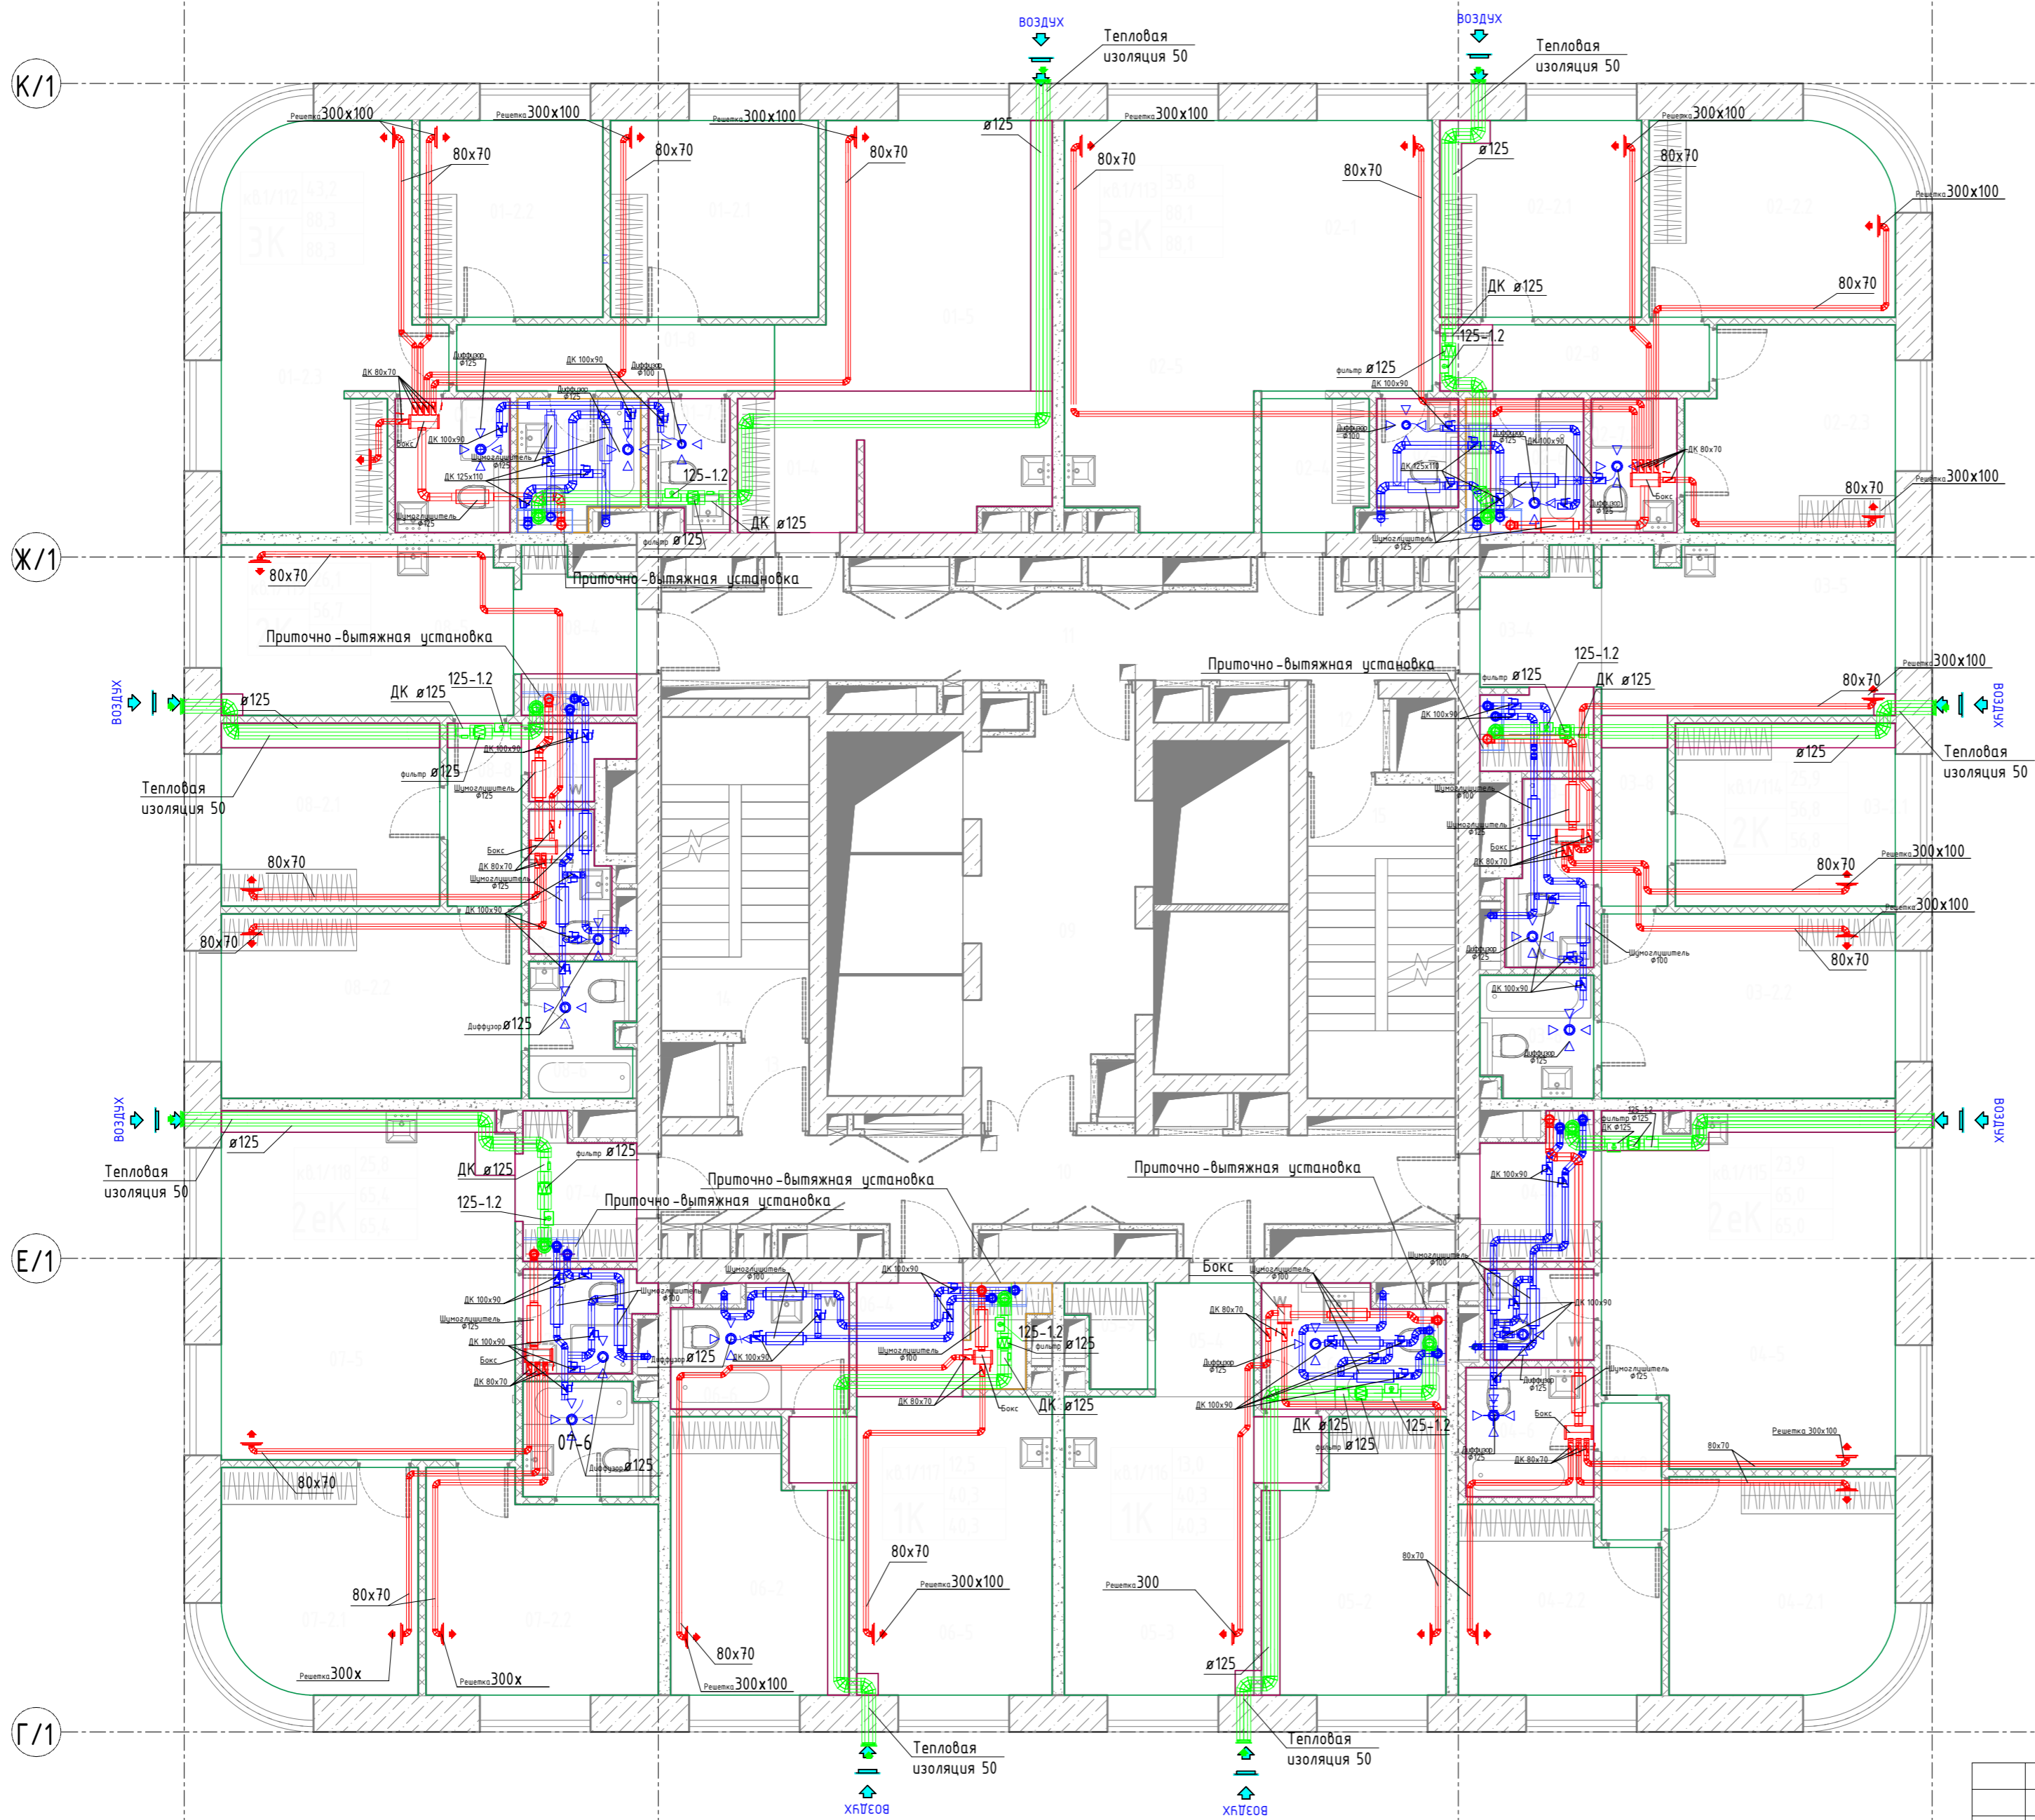

Согласовано  
Взам. инв. №  
Полн. и дата  
Инв. № подл.

Изм.	Кол.уч.	Лист	№ док.	Подпись	Дата
Должность	ФИО				
Инженер ПТО	Кисанов Н.				25.04.21
Нач. Участка	Гюлюк К.				25.04.21

108/18-ГК-К1- АИ.ВИС		
Многофункциональный административно-жилой комплекс в составе ТПУ "Дмитровская" по адресу: г. Москва, Дмитровское шоссе, вл. 1		
Стация	Лист	Листов
ИД	16	
План 16 этажа		

